


SKALA 1:150



## LOKAL USŁUGOWY NR 2

BUDYNEK MIESZKALNY WIELORODZINNY  
ZĄBKI, UL. ANDERSENA RÓG DZIKIEJ

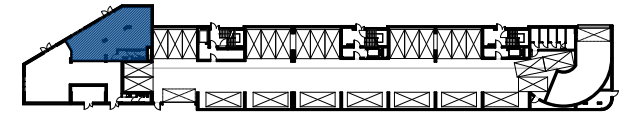

KONDYGNACJA: PARTER

LOKAL USŁUGOWY NR 2		
	NAZWA POMIESZCZENIA	POWIERZCHNIA
U.02	LOKAL USŁUGOWY	90,32m <sup>2</sup>
U.02a	SOCJAL USŁUGA	4,73m <sup>2</sup>
U.02b	WC USŁUGA	4,46m <sup>2</sup>
<b>SUMA POW. UŻYTKOWEJ</b>		<b>99,51m<sup>2</sup></b>

Uwaga!

Wszystkie powierzchnie należy traktować jako orientacyjne, projektant zastrzega sobie możliwość wprowadzenia zmian w wyniku koordynacji międzybranżowej oraz po konsultacjach z rzeczoznawcami. Wszystkie powierzchnie policzone zostały do warstwy wykończeniowej ścian (tylnk, glazura itp.)

WSZYSTKIE WYMIARY podane są z wykończeniem (tylnk, glazura itp.).

INWESTOR:

**PB STOLMAR**  
SUCHODOLSKI, SUŁOWSKI  
SPÓŁKA JAWNA  
ŚWIDRY 2E,  
21-400 ŁUKÓW

tel. 502 521 113

biuro@stolmarsc.pl  
www.mieszkaniazabki.pl